
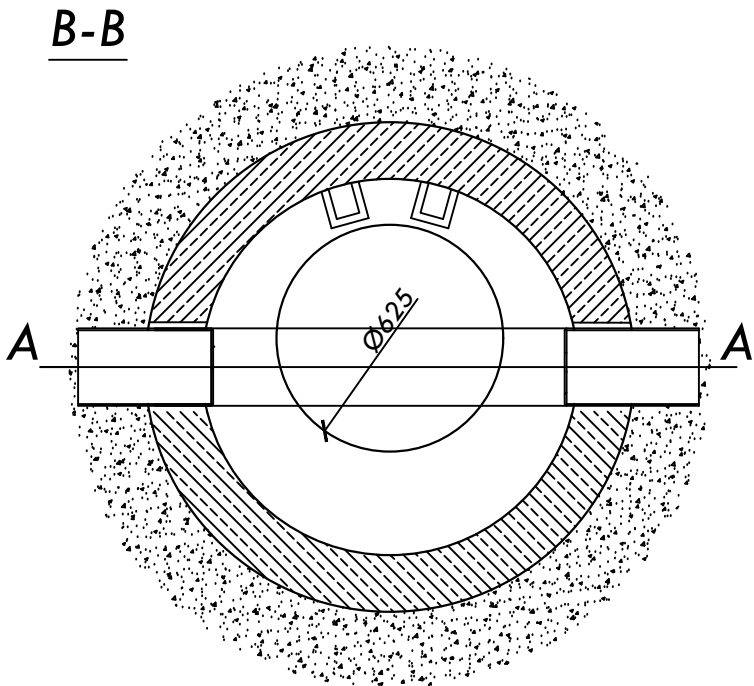


Rury przyłączeniowe- PVC-U

Zestawienie studni połączeniowych
żelbetowych Ø1200

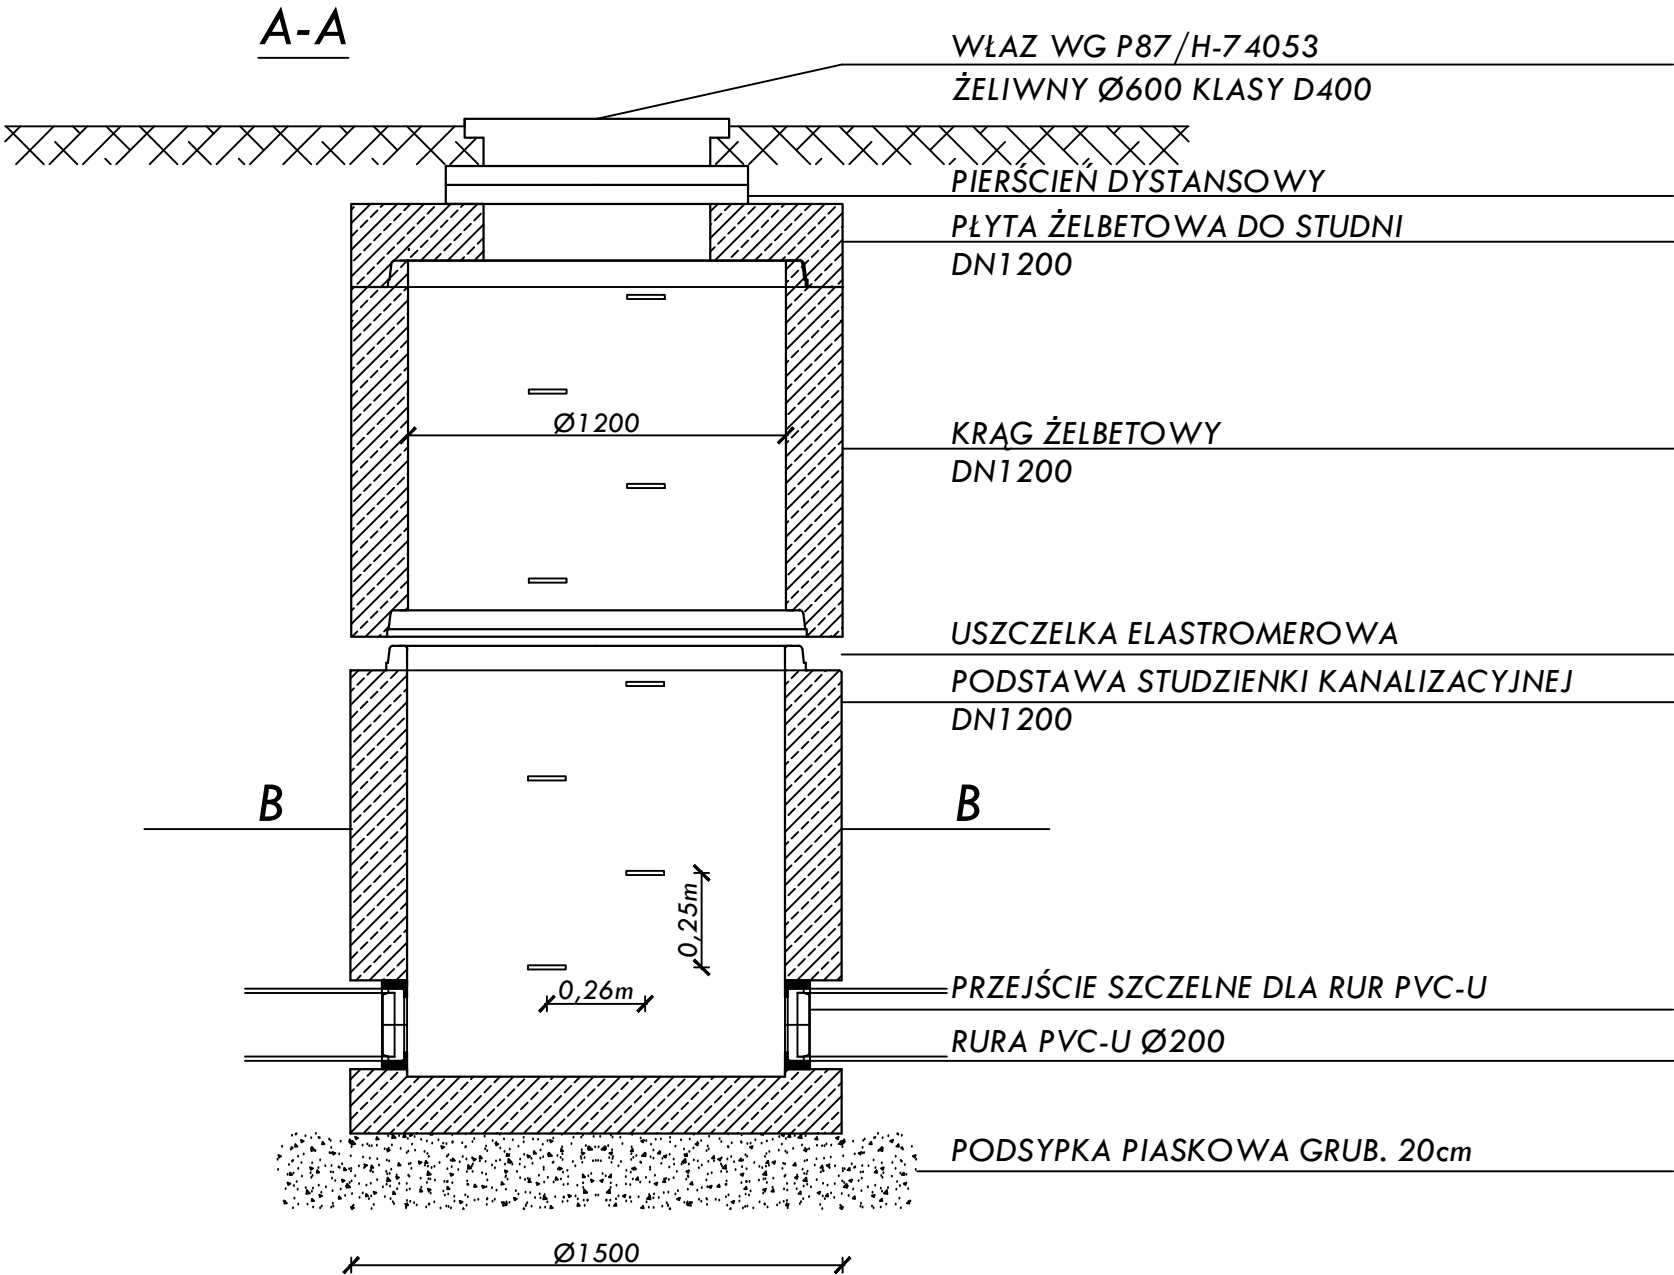

Nr studni	Średnica studzienki	Głębokość studni	Rzędna terenu	Rzędna dna studni	Rzędna posadowienia studni	Dopływ I - główny			Dopływ II - prawa strona			Dopływ III- lewa strona			Odpływ ze studzienki		Zestawienie elementów studni							
						Rzędna dna rury	Średnica rury	Zagłębienie kanału	Rzędna dna rury	Średnica rury	Zagłębienie kanału	Rzędna dna rury	Średnica rury	Zagłębienie kanału	Rzędna dna rury	Średnica rury	Krag			Dennica h - 1000mm g- 150mm	Pierścień odciągający h - 250mm	Płyta pokrywowa h - 150mm 120kN	Właz (150 mm) klasy D400	
																	h - 1000mm g - 150mm	h - 500mm g - 150mm	h - 250mm g - 150mm					
	(mm)	(m)	(m)	(m)	(m)	(m)	(mm)	(m)	(m)	(mm)	(m)	(m)	(mm)	(m)	(mm)	(m)	(mm)	(szt)	(szt)	(szt)	(szt)	(szt)	(szt)	(szt)
S-01	Ø1200	2,74	100,75	98,01	97,86	98,01	Ø200	2,74	-	-	-	-	-	-	98,01	Ø200		1	1		1	1	1	1
S-02	Ø1200	2,59	100,70	98,11	97,96	98,11	Ø200	2,59	98,95	Ø160	1,75	-	-	-	98,11	Ø200	1			1	1	1	1	1
S-04	Ø1200	2,75	101,10	98,35	98,20	98,47	Ø200	2,63	99,56	Ø160	1,54	-	-	-	98,35	Ø200	1	1		1	1	1	1	1
S-06	Ø1200	2,45	101,00	98,55	98,40	98,55	Ø200	2,45	99,49	Ø160	1,51	-	-	-	98,55	Ø200				1	1	1	1	1
S-08	Ø1200	2,11	100,90	98,79	98,64	98,79	Ø200	2,11	99,37	Ø160	1,53	-	-	-	98,79	Ø200		1	1	1	1	1	1	1
S-10	Ø1200	1,60	100,80	99,20	99,05	9,20	Ø160	91,60	99,30	Ø160	1,50	-	-	-	99,20	Ø200				1	1	1	1	1
																Razem:	3	3	3	6	6	6	6	6

INWESTOR:	Przedsiębiorstwo Wodociągów i Kanalizacji Sp. z o.o. 06-100 Pułtusk ul. Wyszowska 2	Projektant: mgr inż. Juliusz Marek Pietrzak Nr uprawnień: Cie 4/B1 w specjalności instalacyjno – inżynieryjnej w zakresie sieci i instalacji sanitarnych	DATA OPRACOWANIA KWIECIEŃ 2020
PRZEDMIOT OPRACOWANIA:	Budowa odcinka kanalizacji, ul. Białowiejska działka nr ewid. 40/3, 40/4 w obrębie 9 miasta Pułtusk	Sprawdzający: mgr inż. Mariusz Wilkowski Nr uprawnień: MAZ/0425/POOS/12 w specjalności instalacyjno – inżynieryjnej w zakresie sieci i instalacji sanitarnych	SKALA:
NAZWA RYSUNKU:	Zestawienie studni potęnczeniowych żelbetowych Ø1200, Studnia żelbetowa Ø1200		NUMER RYSUNKU: 3