



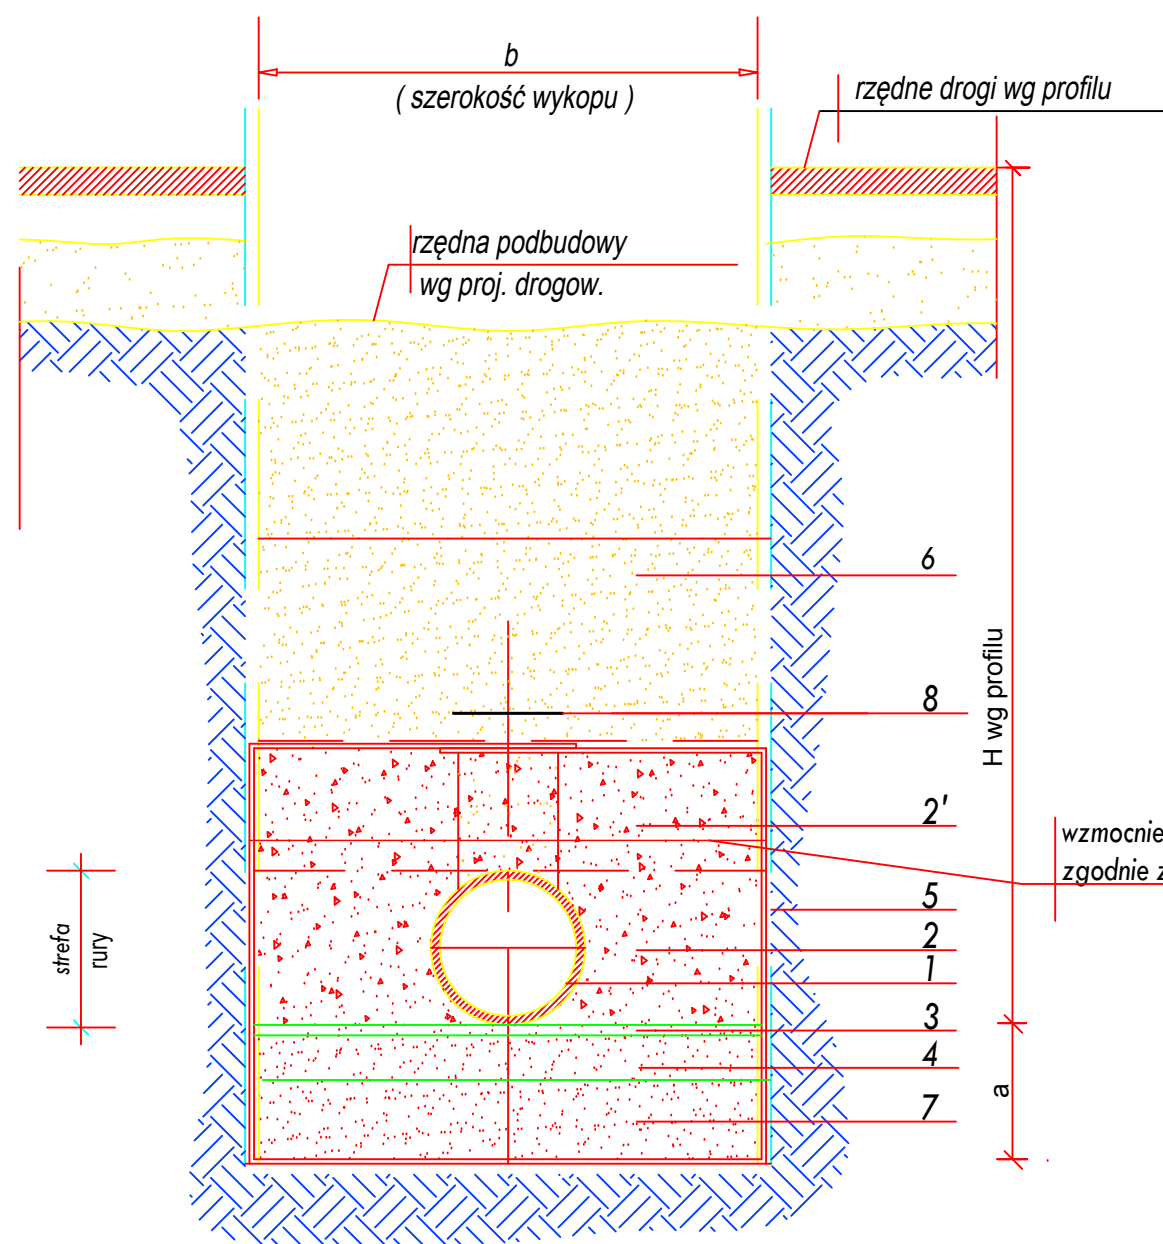

PŁYTY WYKOPOWE
PŁYTA PODSTAWOWA Z NOŻEM
Przedsiębiorstwo Produkcyjno - Usługowe
"WYKOPY-SERWIS" sp.z o.o.

PŁYTA WYKOPOWA NADSTAWKOWA

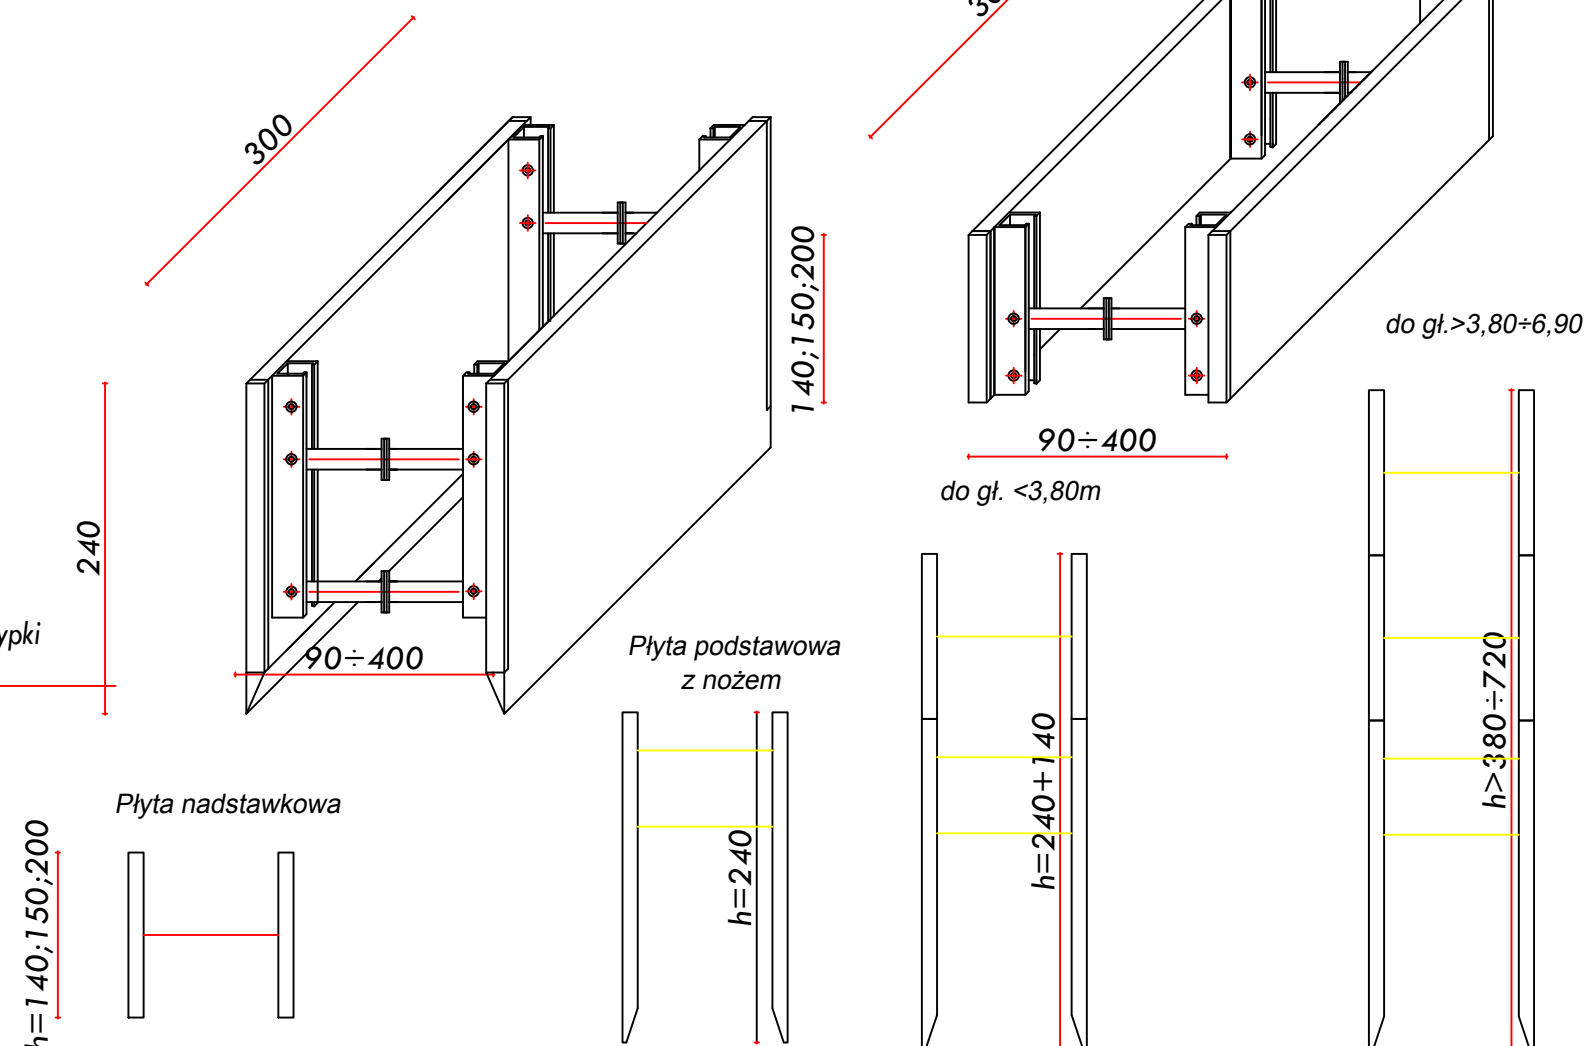

SCHEMAT ZESTAWIANIA PŁYT WYKOPOWYCH W ZALEŻNOŚCI OD GŁĘBOKOŚCI WYKOPU

OZNACZENIA:

- 1 - Rura PVC-U SDR34 Ø200/160
- 2, 2' - obsypka zasadnicza i górna z piasku grubego lub średniego zagęszczona do 98% w skali SPD, przy rurze 95% SPD. Obsypkę należy układać symetrycznie, po obu stronach rury, warstwami o grubości nie większej niż 0,2m, zwracając szczególną uwagę na jej staranne zagęszczenie w strefie podparcia rury tak aby nie nastąpiło podniesienie rury. Do zagęszczania stosować lekki wibrator płaszczyznowy o masie do 100kg. Używanie wibratora bezpośrednio nad rurą jest niedopuszczalne, wibrator używać można gdy nad rurą ułożono warstwę gruntu o grubości co najmniej 0,3m.
- 3 - podsypkę grubości 5cm wykonać z piasku grubego lub średniego niezagęszczonego.
- 4 - podsypka grubości 10cm z piasku grubego lub średniego zagęszczona do 98%.
- 5 - liniowa i punktowa obudowa wykopu
- 6 - zasypka z piasku zagęszczonego do 98% wg SPP, 1-1,2m pod konstrukcją ulicy, zagęszczenie zasypki do 1,0 wg SPP. - wymiana gruntu rodzimego 100% (wykop otwarty)
- 7 - podsypka piaskowa grubości 20cm z piasku grubego lub średniego zagęszczona do 98% SPD
- 8 - taśma ostrzegawcza z wkładką stalową szerokości 0,2m ułożona 0,3m nad rurociągiem (sieć wodociągowa)

INWESTOR:	Przedsiębiorstwo Wodociągów i Kanalizacji Sp. z o.o. 06-100 Pułtusk ul. Wyszowska 2	Projektant: mgr inż. Juliusz Marek Pietrzak Nr uprawnień: CIE 4/81 w specjalności instalacyjno - inżynierskiej w zakresie sieci i instalacji sanitarnych	DATA OPRACOWANIA KWIECIEŃ 2020
PRZEDMIOT OPRACOWANIA:	Budowa odcinka kanalizacji, ul. Białowiejska działka nr ewid. 40/3, 40/4 w obrębie 9 miasta Pułtusk	Sprawdzający: mgr inż. Mariusz Wilkowski Nr uprawnień: MAZ/0425/POOS/12 w specjalności instalacyjno - inżynierskiej w zakresie sieci i instalacji sanitarnych	SKALA:
NAZWA RYSUNKU:	Przekrój wykopu		NUMER RYSUNKU: 7